


現在.
9月中旬から工事
開始予定 ~ 3月.

プールは
取り壊し
外化使用禁止!!

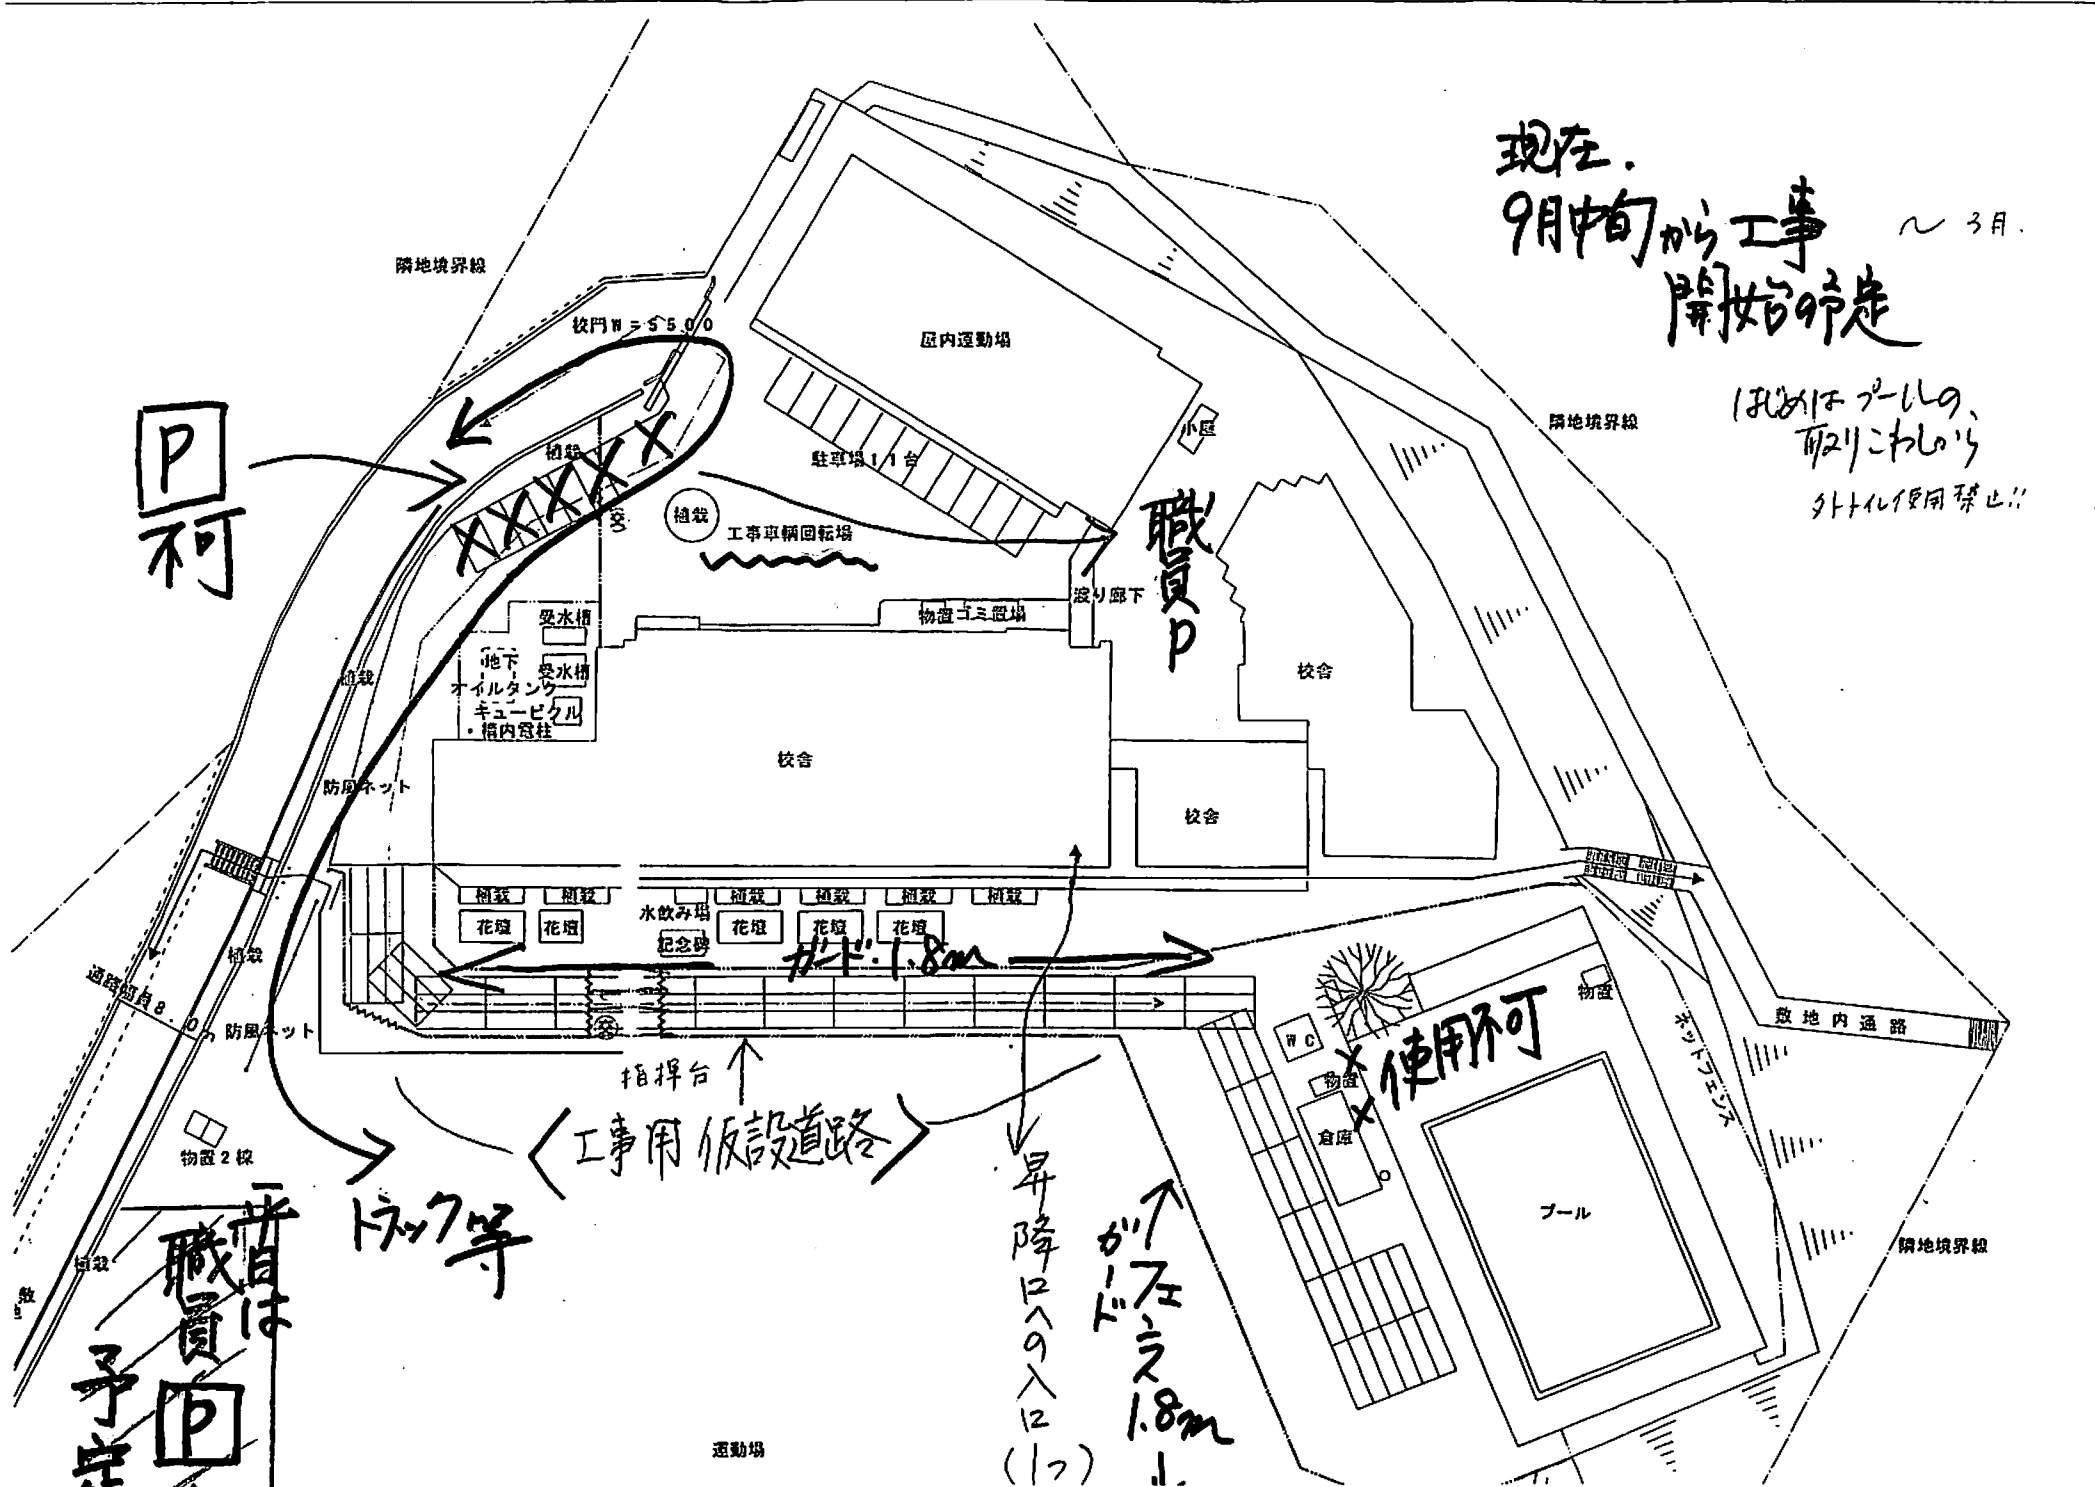

P
可

職員P

使用不可

工事用仮設道路

トラック等

職員は
予定
P

昇降口への入は
(1つ)
ガレージ
1.8m

運動場